


N - 104

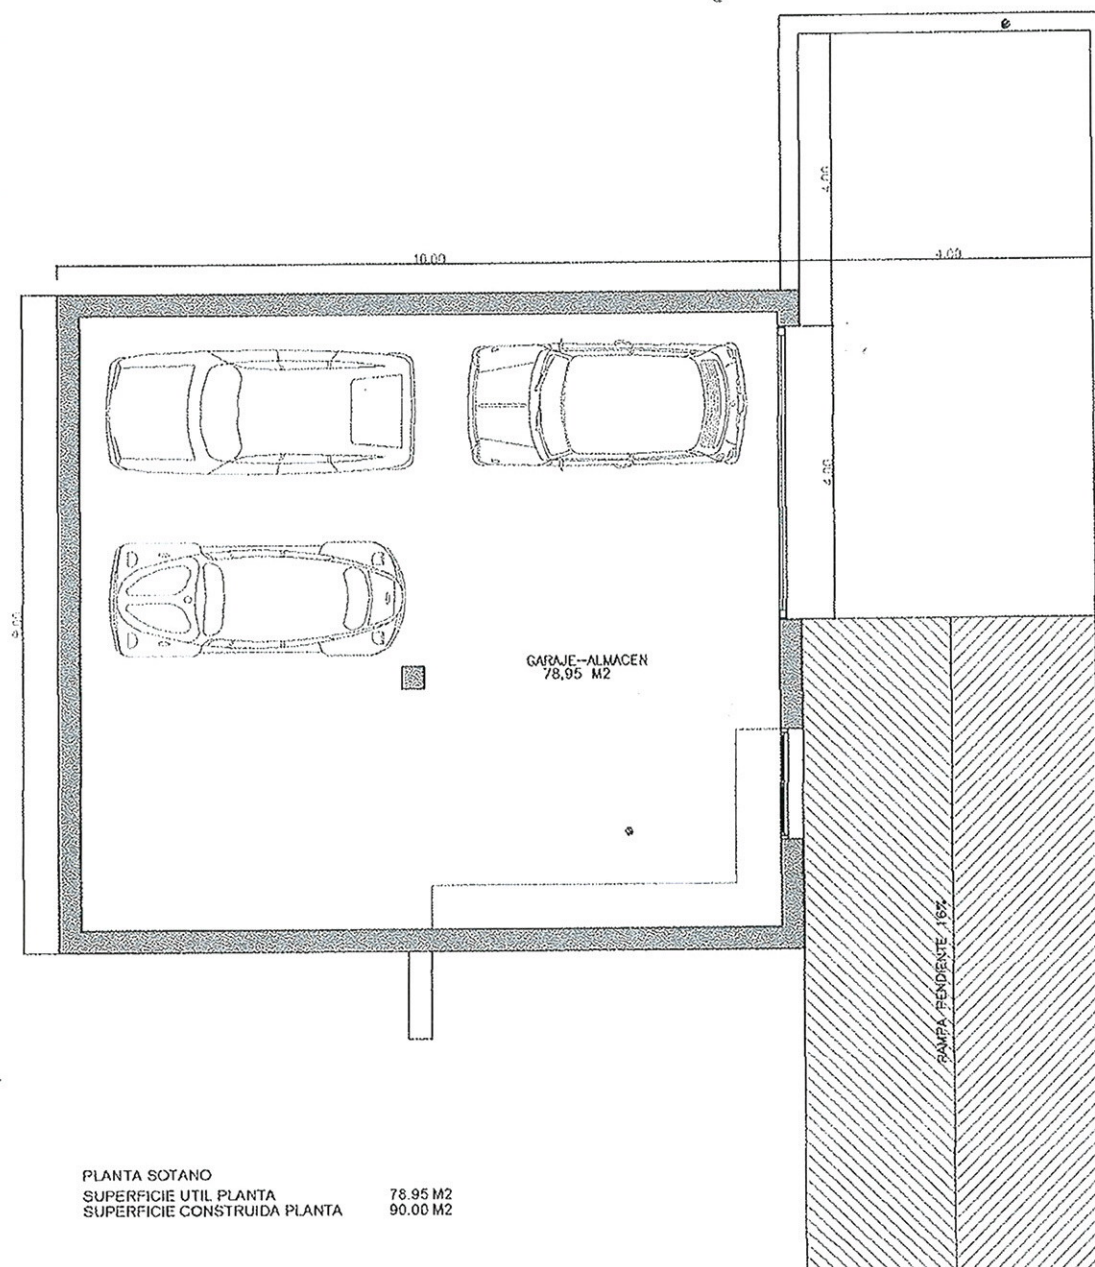

PROYECTO BASICO
2 VIVIENDA UNIFAMILIAR Y URBANIZACION EN
ILARRAZA, VITORIA-GASTEIZ

PROMOTOR: CONSTRUCCIONES
PEREZ DE SAN ROMAN S.A.

PLANO: PLANTAS SOTANO Y
001 EMPLAZAMIENTO
ESCALA 1:200/1:50

NOVIEMBRE 2005

040
TAU