


SUPERFICIE UTIL DE GARAJES		
Nº PLAZA	SUP. UTIL V.P.O.	TOTAL
1	14,32m2	26,64m2
2	12,75m2	24,07m2
3	12,77m2	24,08m2
4	12,04m2	23,38m2
5	12,98m2	24,27m2
6	13,70m2	25,02m2
7	13,70m2	25,02m2
8	14,24m2	26,50m2
9	12,75m2	24,07m2
10	12,77m2	24,08m2
11	12,04m2	23,38m2
12	12,98m2	24,27m2
13	16,31m2	27,63m2
14	12,77m2	24,09m2
15	12,04m2	23,38m2
16	12,98m2	24,27m2
17	13,70m2	25,02m2
18	13,70m2	25,02m2
19	14,63m2	26,96m2
20	14,00m2	25,30m2
21	13,63m2	24,96m2
22	13,63m2	24,96m2
23	16,38m2	27,70m2
24	12,78m2	24,10m2
25	12,79m2	24,07m2
26	14,39m2	25,71m2
27	13,30m2	24,62m2
28	13,30m2	24,62m2
29	13,75m2	25,07m2
30	13,75m2	25,07m2
31	12,16m2	23,48m2
32	12,16m2	23,48m2
33	12,16m2	23,48m2
34	12,16m2	23,48m2
35	12,91m2	24,23m2
36	12,16m2	23,48m2
37	12,16m2	23,48m2
38	13,59m2	24,85m2
39	13,59m2	24,91m2
40	12,16m2	23,48m2
41	12,16m2	23,48m2
42	12,16m2	23,48m2
43	12,16m2	23,48m2
44	12,91m2	24,23m2
45	15,36m2	26,68m2
46	12,69m2	24,01m2
47	12,16m2	23,48m2

SUPERFICIE UTIL DE GARAJES		
Nº PLAZA	SUP. UTIL V.P.O.	TOTAL
48	12,16m2	23,48m2
49	12,16m2	23,48m2
50	12,91m2	24,23m2
51	12,16m2	23,48m2
52	12,16m2	23,48m2
53	13,46m2	24,78m2
54	14,16m2	25,48m2
55	13,57m2	24,89m2
56	13,69m2	25,01m2
57 (MINUSV.)	24,14m2	30,00m2
58	15,53m2	26,85m2
59	14,84m2	26,16m2
60	15,51m2	26,83m2
61	15,61m2	26,93m2
62	15,44m2	26,76m2
63	14,22m2	25,54m2
64	14,20m2	25,52m2
65	14,20m2	25,52m2
66	13,57m2	24,89m2
67	13,69m2	25,01m2
68	15,89m2	27,21m2
69	14,29m2	25,60m2
70	12,00m2	23,40m2
71	12,64m2	23,96m2
72 (MINUSV.)	18,58m2	29,89m2
73	12,60m2	23,92m2
74	12,60m2	23,92m2
75	12,32m2	23,64m2
76	12,32m2	23,64m2
77	14,42m2	25,74m2
78	12,08m2	23,40m2
79	12,64m2	23,96m2
80 (MINUSV.)	18,58m2	29,89m2
81	12,60m2	23,92m2
82	12,60m2	23,92m2
83	12,32m2	23,64m2
84	12,17m2	23,49m2
85	14,28m2	25,60m2
86	12,08m2	23,40m2
87	12,64m2	23,96m2
88 (MINUSV.)	18,58m2	29,89m2
89	12,60m2	23,92m2
90	12,60m2	23,92m2
91	12,32m2	23,64m2
92	12,32m2	23,64m2
93	13,88m2	25,18m2
TOTALES	1258,78m2	2311,54m2

SUPERFICIES SOTANO 1º	
SUPERFICIE UTIL TRASTEROS	632,74m2
SUPERFICIE UTIL PLAZAS	1258,78m2
SUPERFICIE UTIL VALES Y RAMPA	1131,82m2
SUPERFICIE CONSTRUIDA TOTAL	3752,00m2

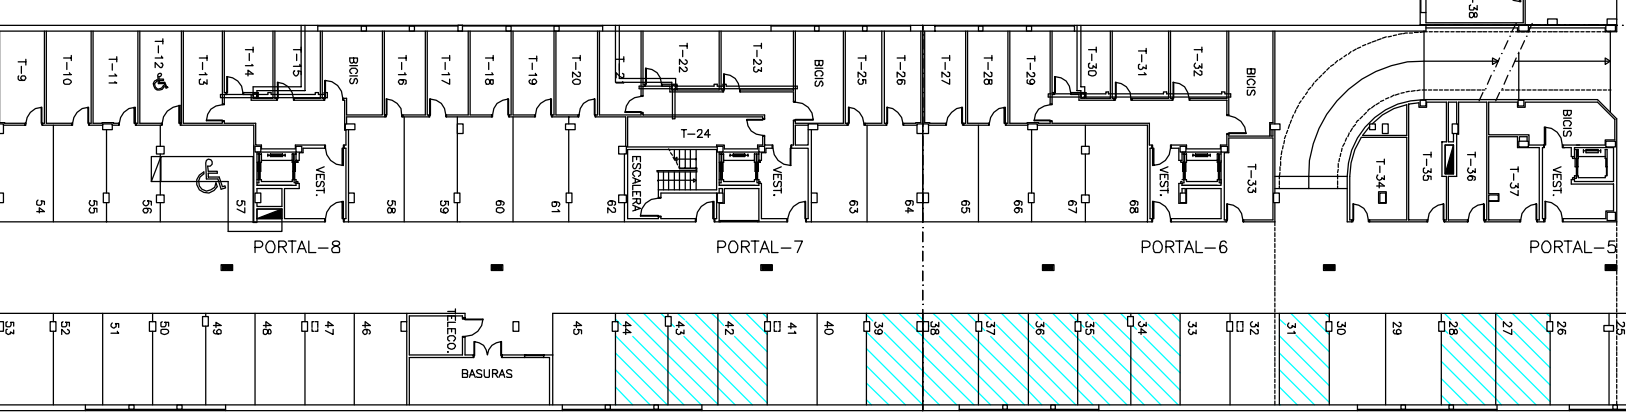

ESTE PLANO NO PODRA SER UTILIZADO PARA CONSTRUCCION
HASTA NO ESTAR FIRMADA SU APROBACION

APROBADO: mikel gonzalez arquitecto

PROPIETARIO: Construcciones Pérez de San Roman S.A.

PROYECTO: 138 VIVIENDAS Y ANEXOS DE V.P.O.
SUBPARCELA A Y B, PARCELA EAR-10,
SECTOR 8-B, IBAONDO, LAKUA,
VITORIA-GASTEIZ

revisión nº	fecha	denominación	revisado
1	JUN-03	correccion superficie util de trasteros:	ROS
		SUSTITUIVE AL PLANO	SUSTITUIDO POR EL PLANO

PROYECTADO	fecha	nombre
DIBUJADO	Enero-03	R.O.S.
COMPROBADO	fecha	nombre

PLANO: PORTALES 1, 2, 3, 4, 5, 6, 7 Y 8
Planta conjunto sótano primero

SEGUNDA FIRMA
PLANO Nº PG05 V1
ISSUE FIRMED: 7-10-2004 FIRMED: R.S.
1:200 1:400